



诸暨市东和乡里娄沟村村庄规划

——规划图

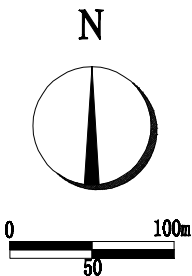


简要说明

- 1、里娄沟村位于东和乡东部，由里娄沟村组成，是东和乡的一般村。本次规划期2018—2030年，规划用地面积6.88公顷。
- 2、本次规划主要对老村作适当梳理和环境整治为主，同时，确定村庄其他用地性质和村庄建设用地。
- 3、根据农村现代化和现行发展要求，村内配套相应公共设施，如公厕、垃圾箱等，保留位于现状的村办公楼、卫生室、图书室等在办公楼内统一安排。
- 4、村内主要道路宽度为4-5米，次要道路宽度为2-3米。
- 5、农民住宅控制在3层，本次规划共安排1处宅基地规划地块（见图虚线范围内），同时将历年调整的村庄局部规划进行延续，本规划未选用《诸暨市农民住宅方案图集》中建筑方案的规划住宅，应根据市文件要求委托相应资质的设计单位设计建筑方案，建筑设计方案必须符合行政村已选定的建筑风格（色彩、风格相近），并经乡人民政府同意后才能实施。
- 6、规划地块规划范围内总户数为6户。
- 7、规划建筑为两户联建，单户占地面积为100—120平方米，规划间距一般为12.0米，山墙间距为3米。规划地块涉及电力杆线的，已与村两委会协调商量，在征得有关部门同意的情况下，将进行电力杆线移位后实施。
- 8、本次村庄规划做到统一规划、统一调地、统一配套，近期规划地块结合现有土地利用总体规划，远期规划地块（2020年后实施）土地利用总体规划按村庄规划来调整用地性质。
- 9、本规划地形图为1：2000，由诸暨市勘测设计研究院提供，规划地块选址位置仅作为上位规划依据。
- 10、规划方案批准后严格禁止一切不连续、跳跃式选址，应以两户联建方案有顺序进行选址。
- 11、规划方案实施前须报乡人民政府同意后方可实施。

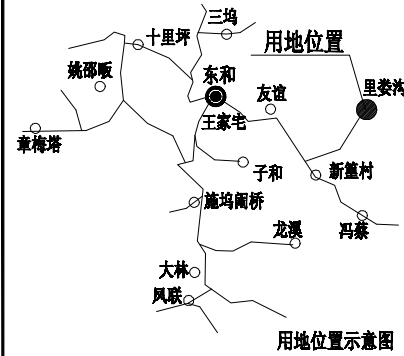

用地位置示意图

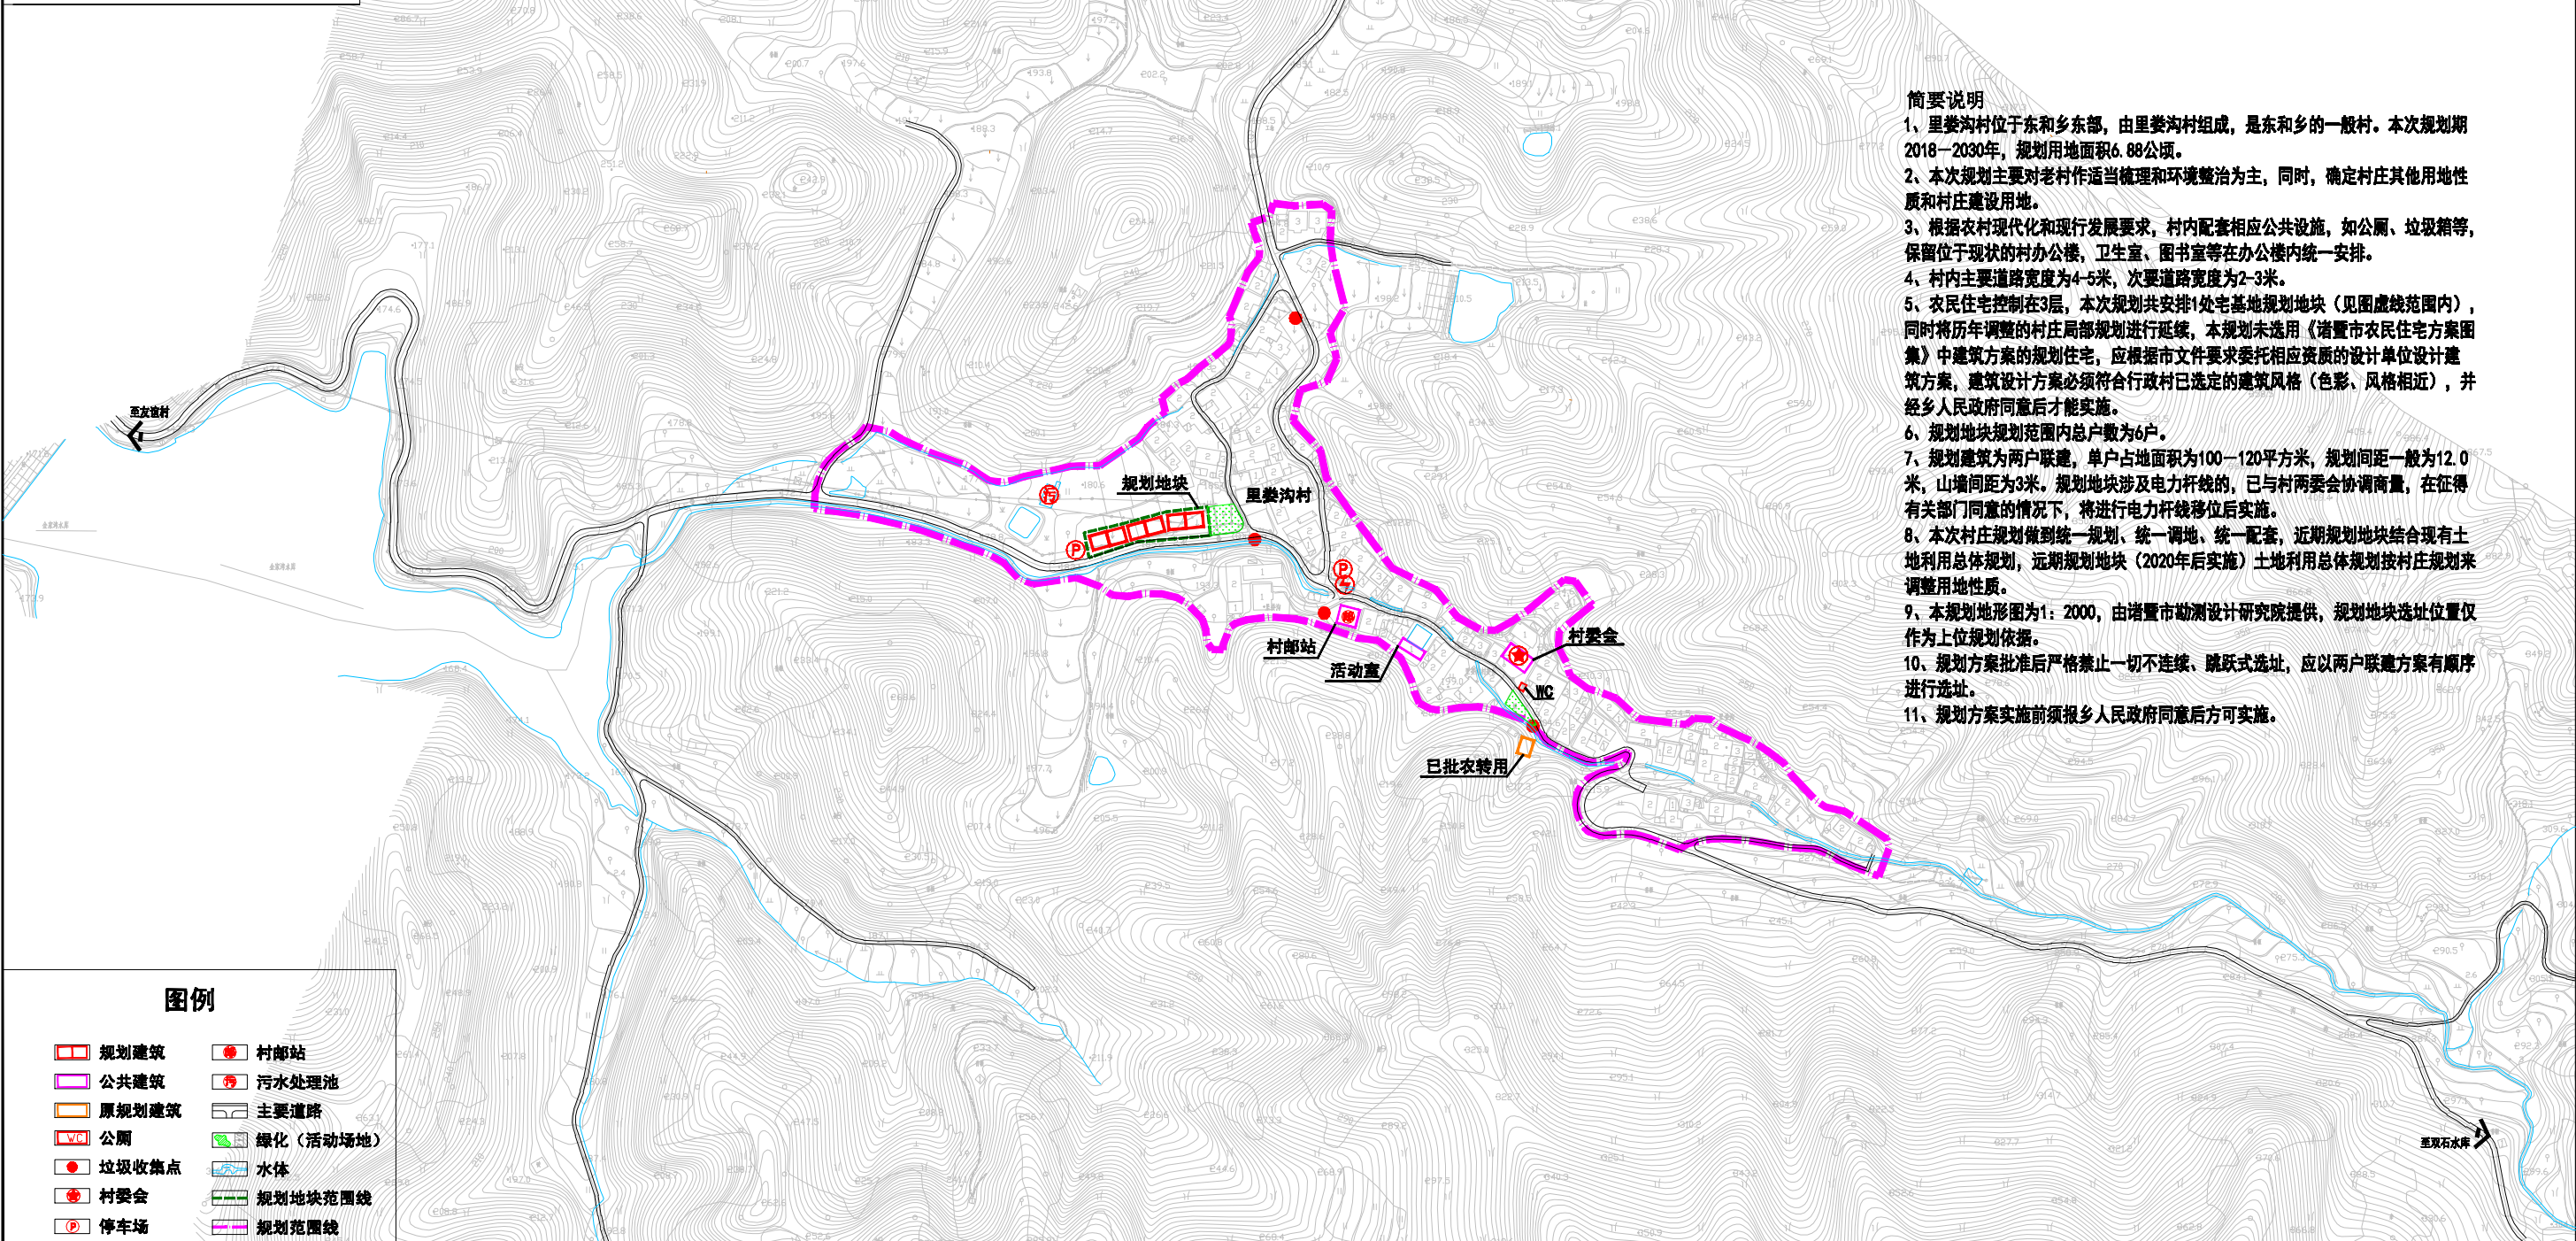

图例

- | | |
|-------|----------|
| 规划建筑 | 村邮站 |
| 公共建筑 | 污水处理池 |
| 原规划建筑 | 主要道路 |
| 公厕 | 绿化（活动场地） |
| 垃圾收集点 | 水体 |
| 村委会 | 规划地块范围线 |
| 停车场 | 规划范围线 |
| 变压器 | |



诸暨市规划设计院
证书编号 NO: 乙[浙]规规编142036

建设单位
审 定

东和乡里娄沟村
审 核

项 目
校 对

村庄规划
设 计

日 期

设 计 号
图 号

注册签章:

图底未经全部审核或盖章未盖出图章一律无效