


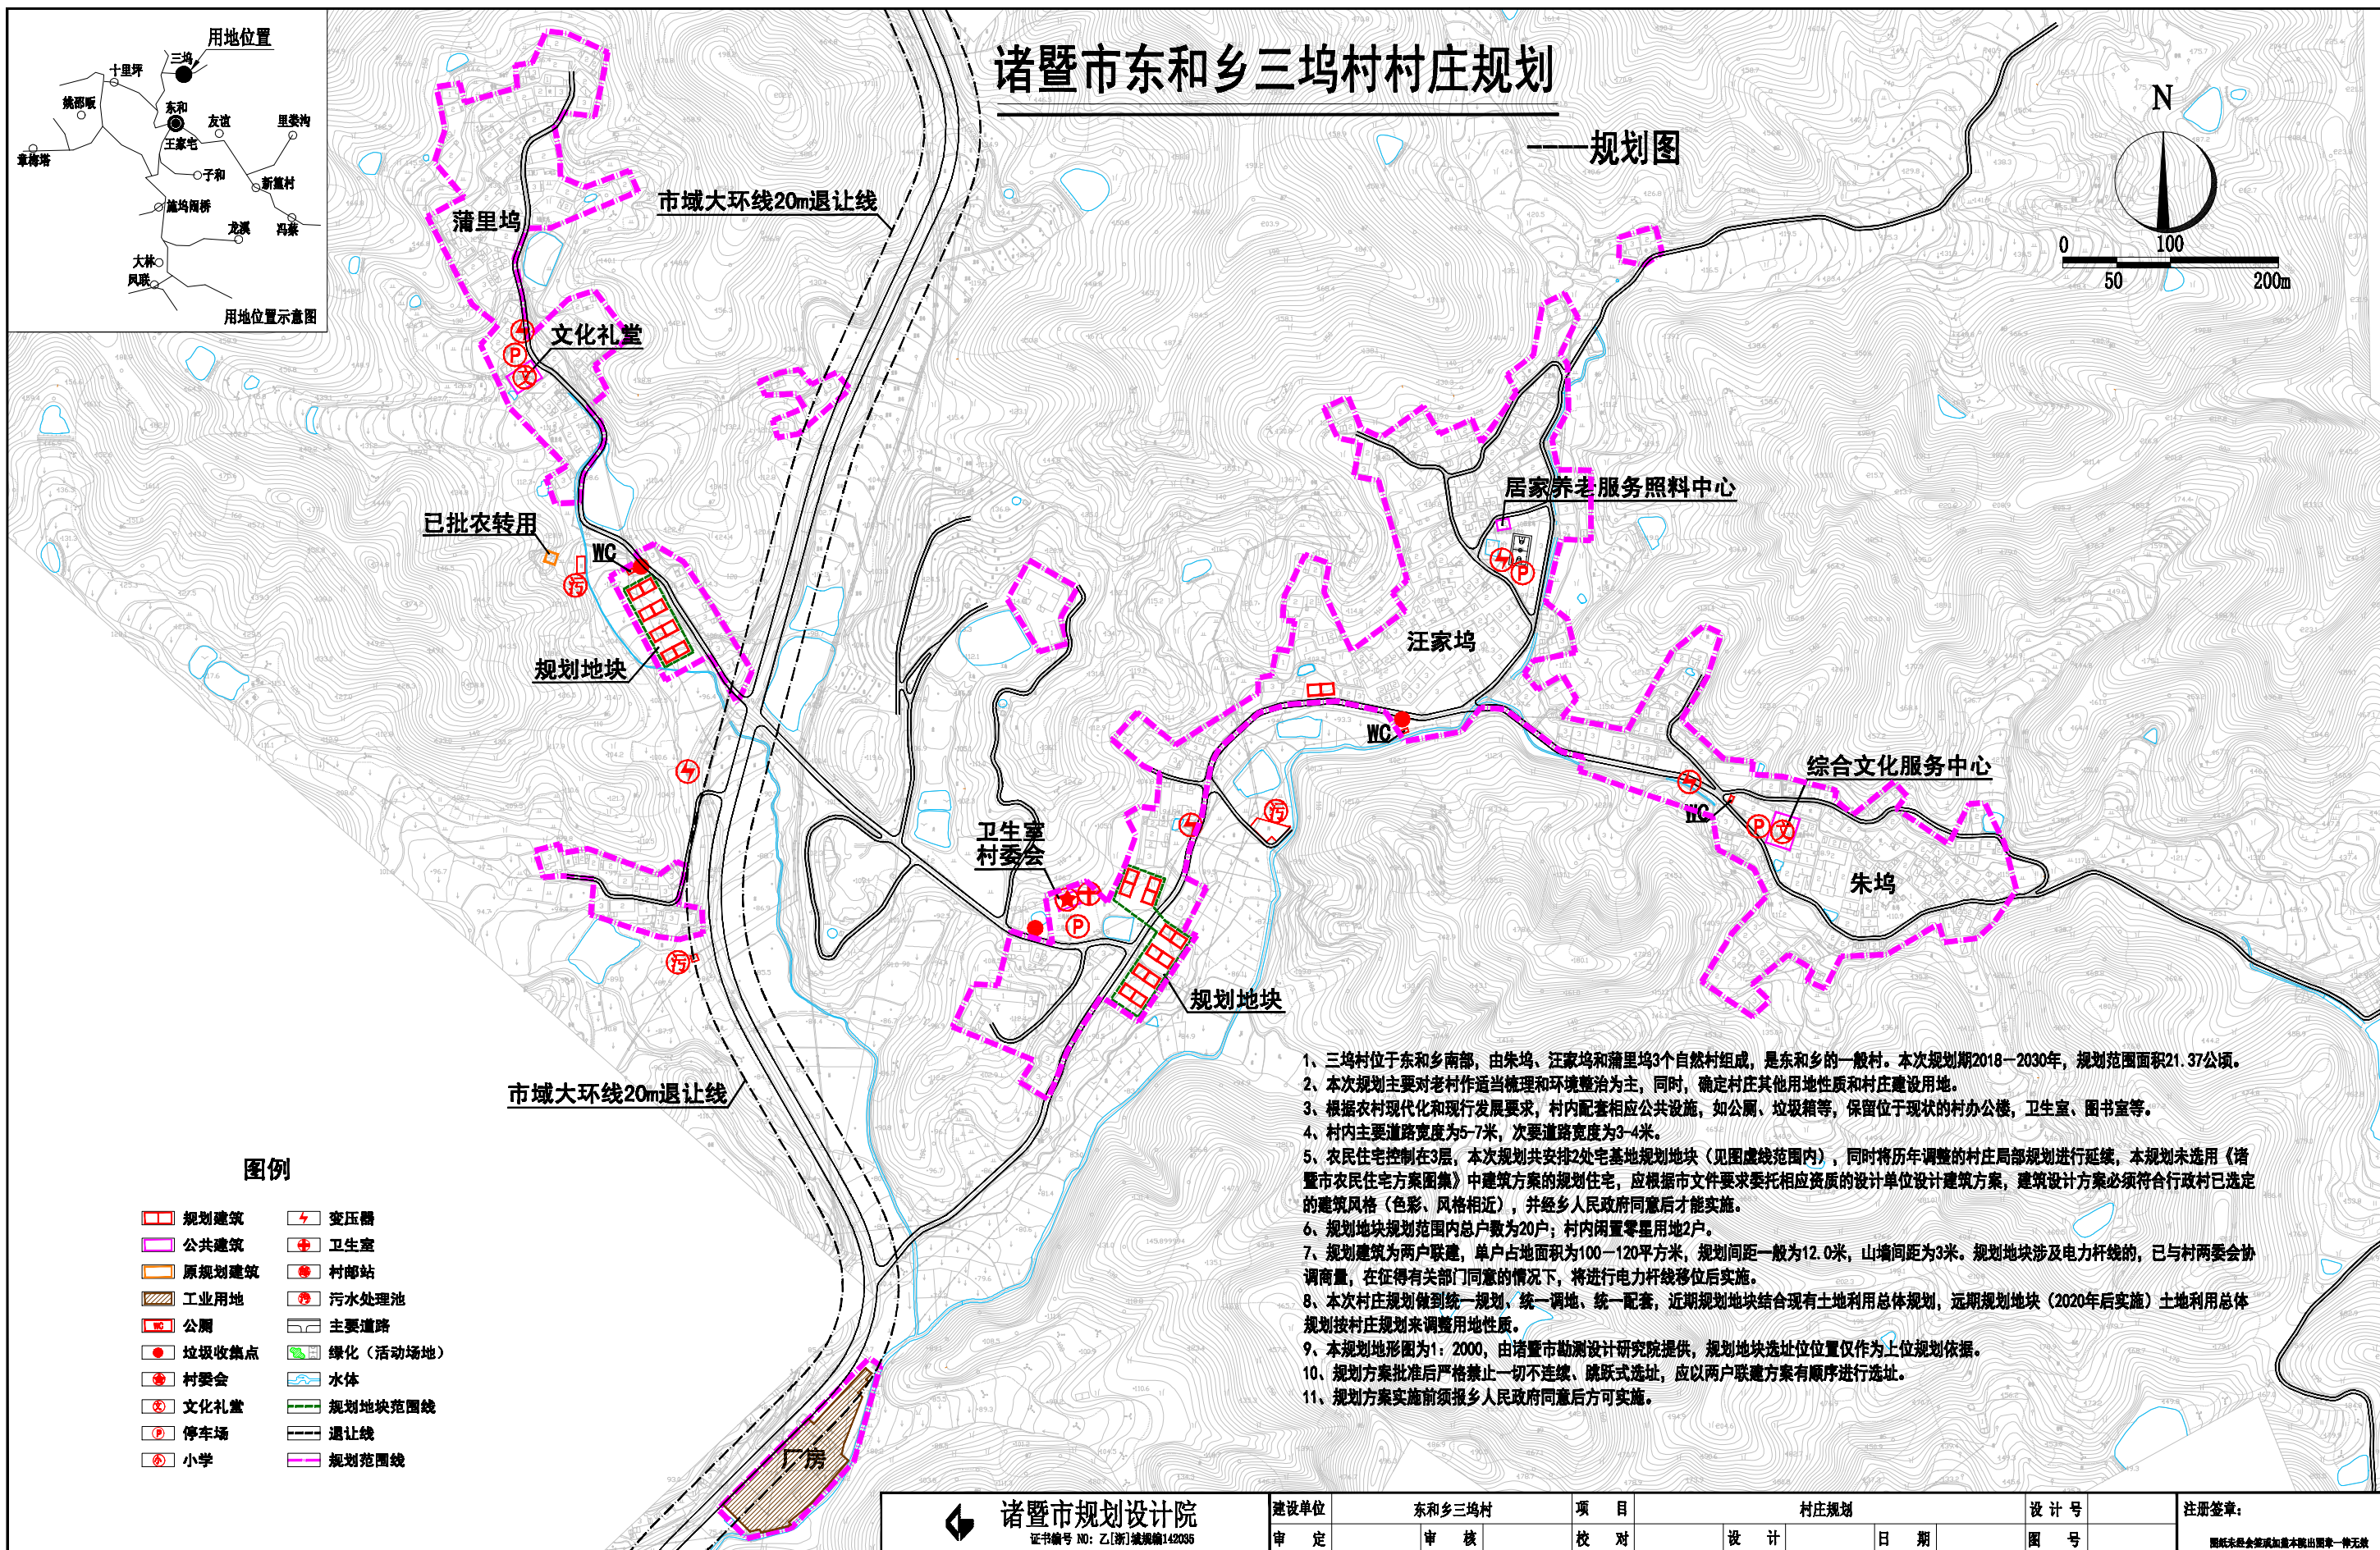

建设单位	东和乡三坞村		项 目	村庄规划			设 计 号	注册签章: 图纸未经会签或加盖本镇出图章一律无效
审 定	审 核		校 对	设 计	日 期	图 号		