


建设工程竣工验收规划认可公示内容表

建设单位	诸暨市盛征汽车零部件有限公司	建设项目	厂房
建设地点	阮市镇杨梅桥村	公示期限	2019.1.9—2019.1.16
公示内容		规划指标	核准情况
	用地性质	工业	工业
	建设用地面积m ²	2326.7	2326.7
	建筑占地面积m ²	1254.7	1258.08
	建筑密度(%)	53.93	54.1
	容积率	1.23	1.24
	总建筑面积m ²	2866.9	2875.74
	层次	2、3层	2、3层
	高度	25.0	22.93


规划图:

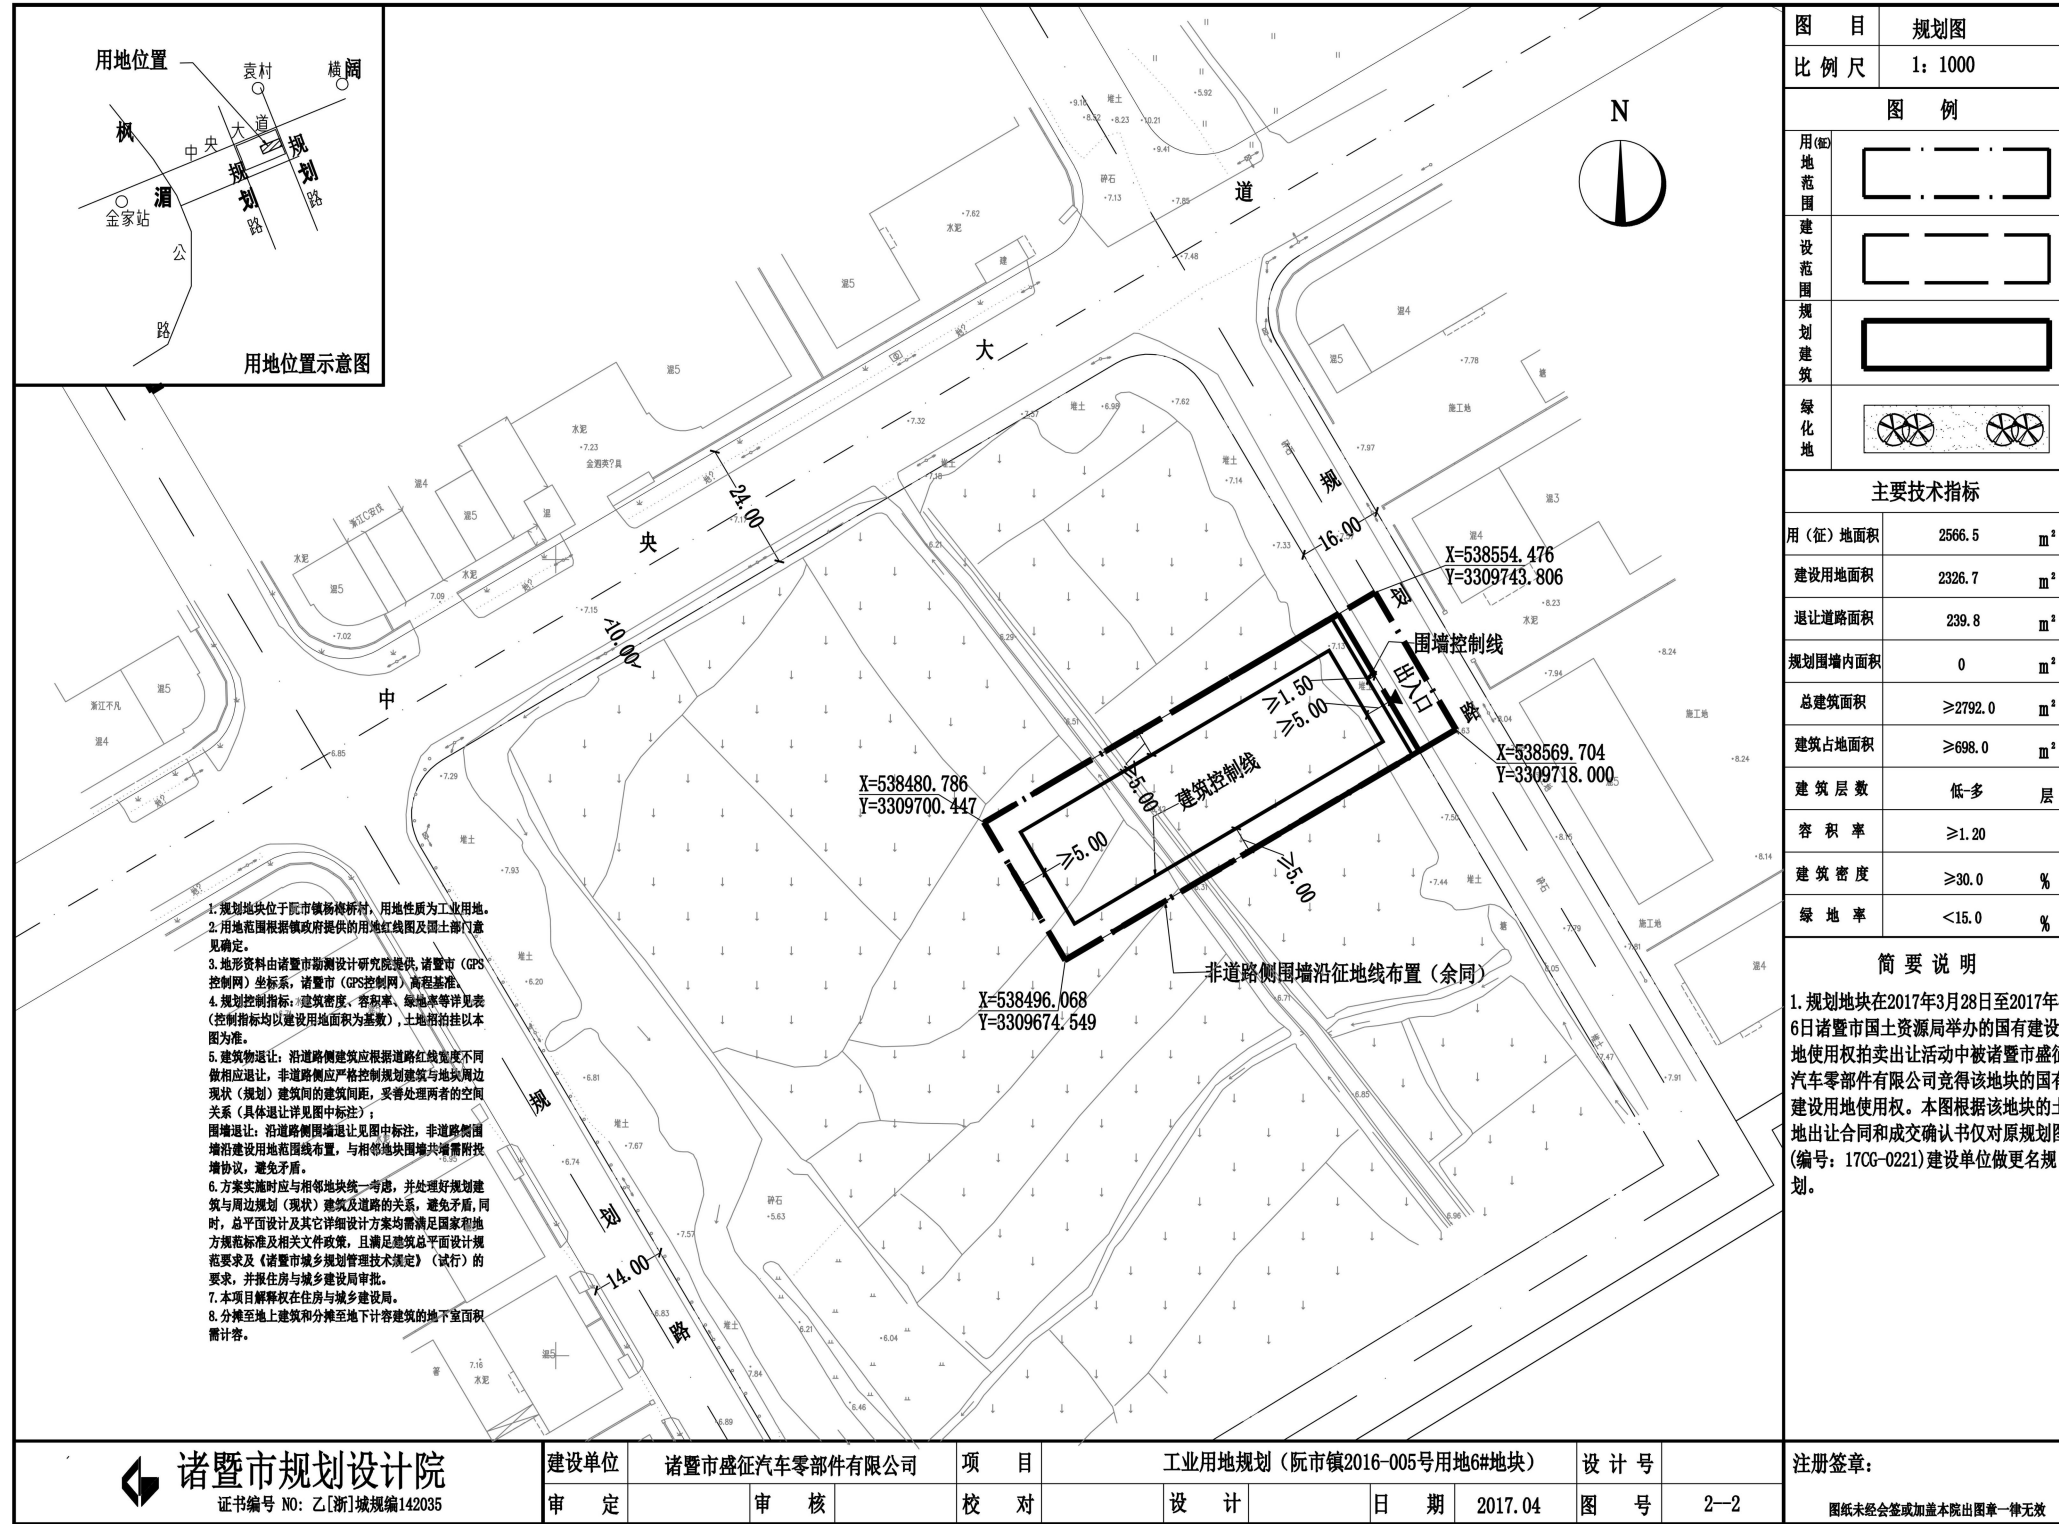

竣工测量图:

图 1

竣工地形图

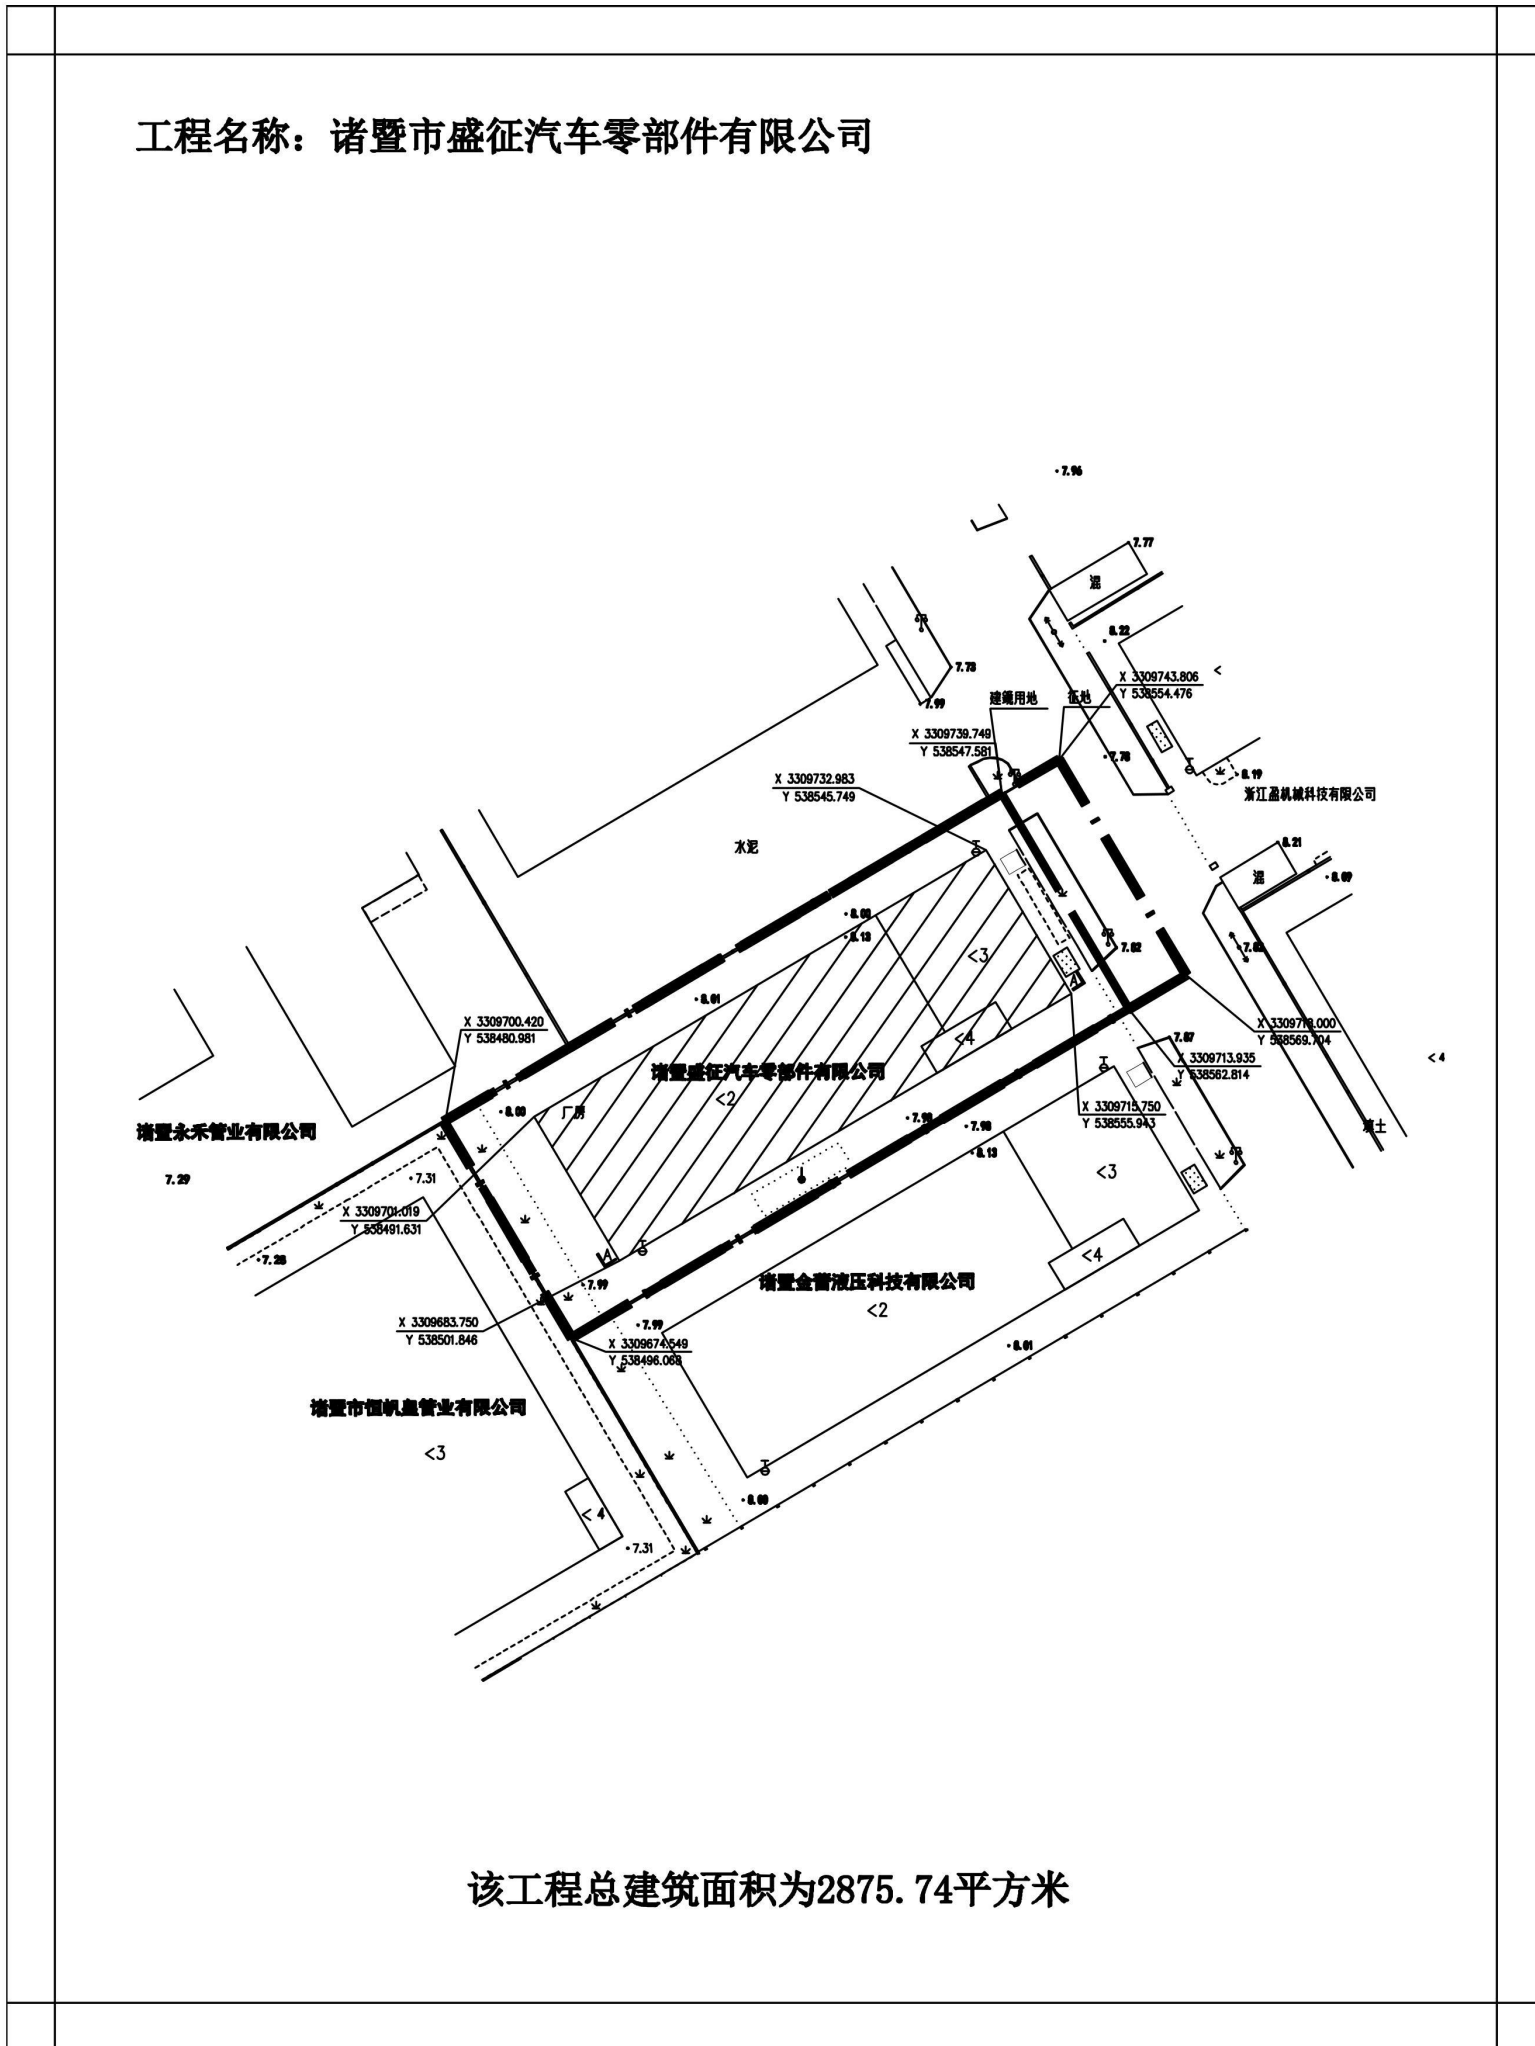

2018年10月数字化成图。
串市GPS控制网。
t市2000控制网。
2007年版式。高程基准,等高距: 0.5米。

1:1000

K量X: 芳? 徐高平
X: 芳?
X: 周震雷
核X: 周保5

规划效果图:



现场实景图:

