


建设工程竣工验收规划认可公示内容表

建设单位	诸暨市金蕾液压科技有限公司	建设项目	厂房
建设地点	阮市镇杨梅桥村	公示期限	2019. 1. 9—2019. 1. 16
公示内容		规划指标	核准情况
	用地性质	工业	工业
	建设用地面积m²	2330. 0	2330. 0
	建筑占地面积m²	1257. 9	1261. 2
	建筑密度(%)	53. 99	54. 1
	容积率	1. 23	1. 24
	总建筑面积m²	2874. 1	2882. 79
	层次	2、3 层	2、3 层
	高度	25. 0	22. 93


规划图:

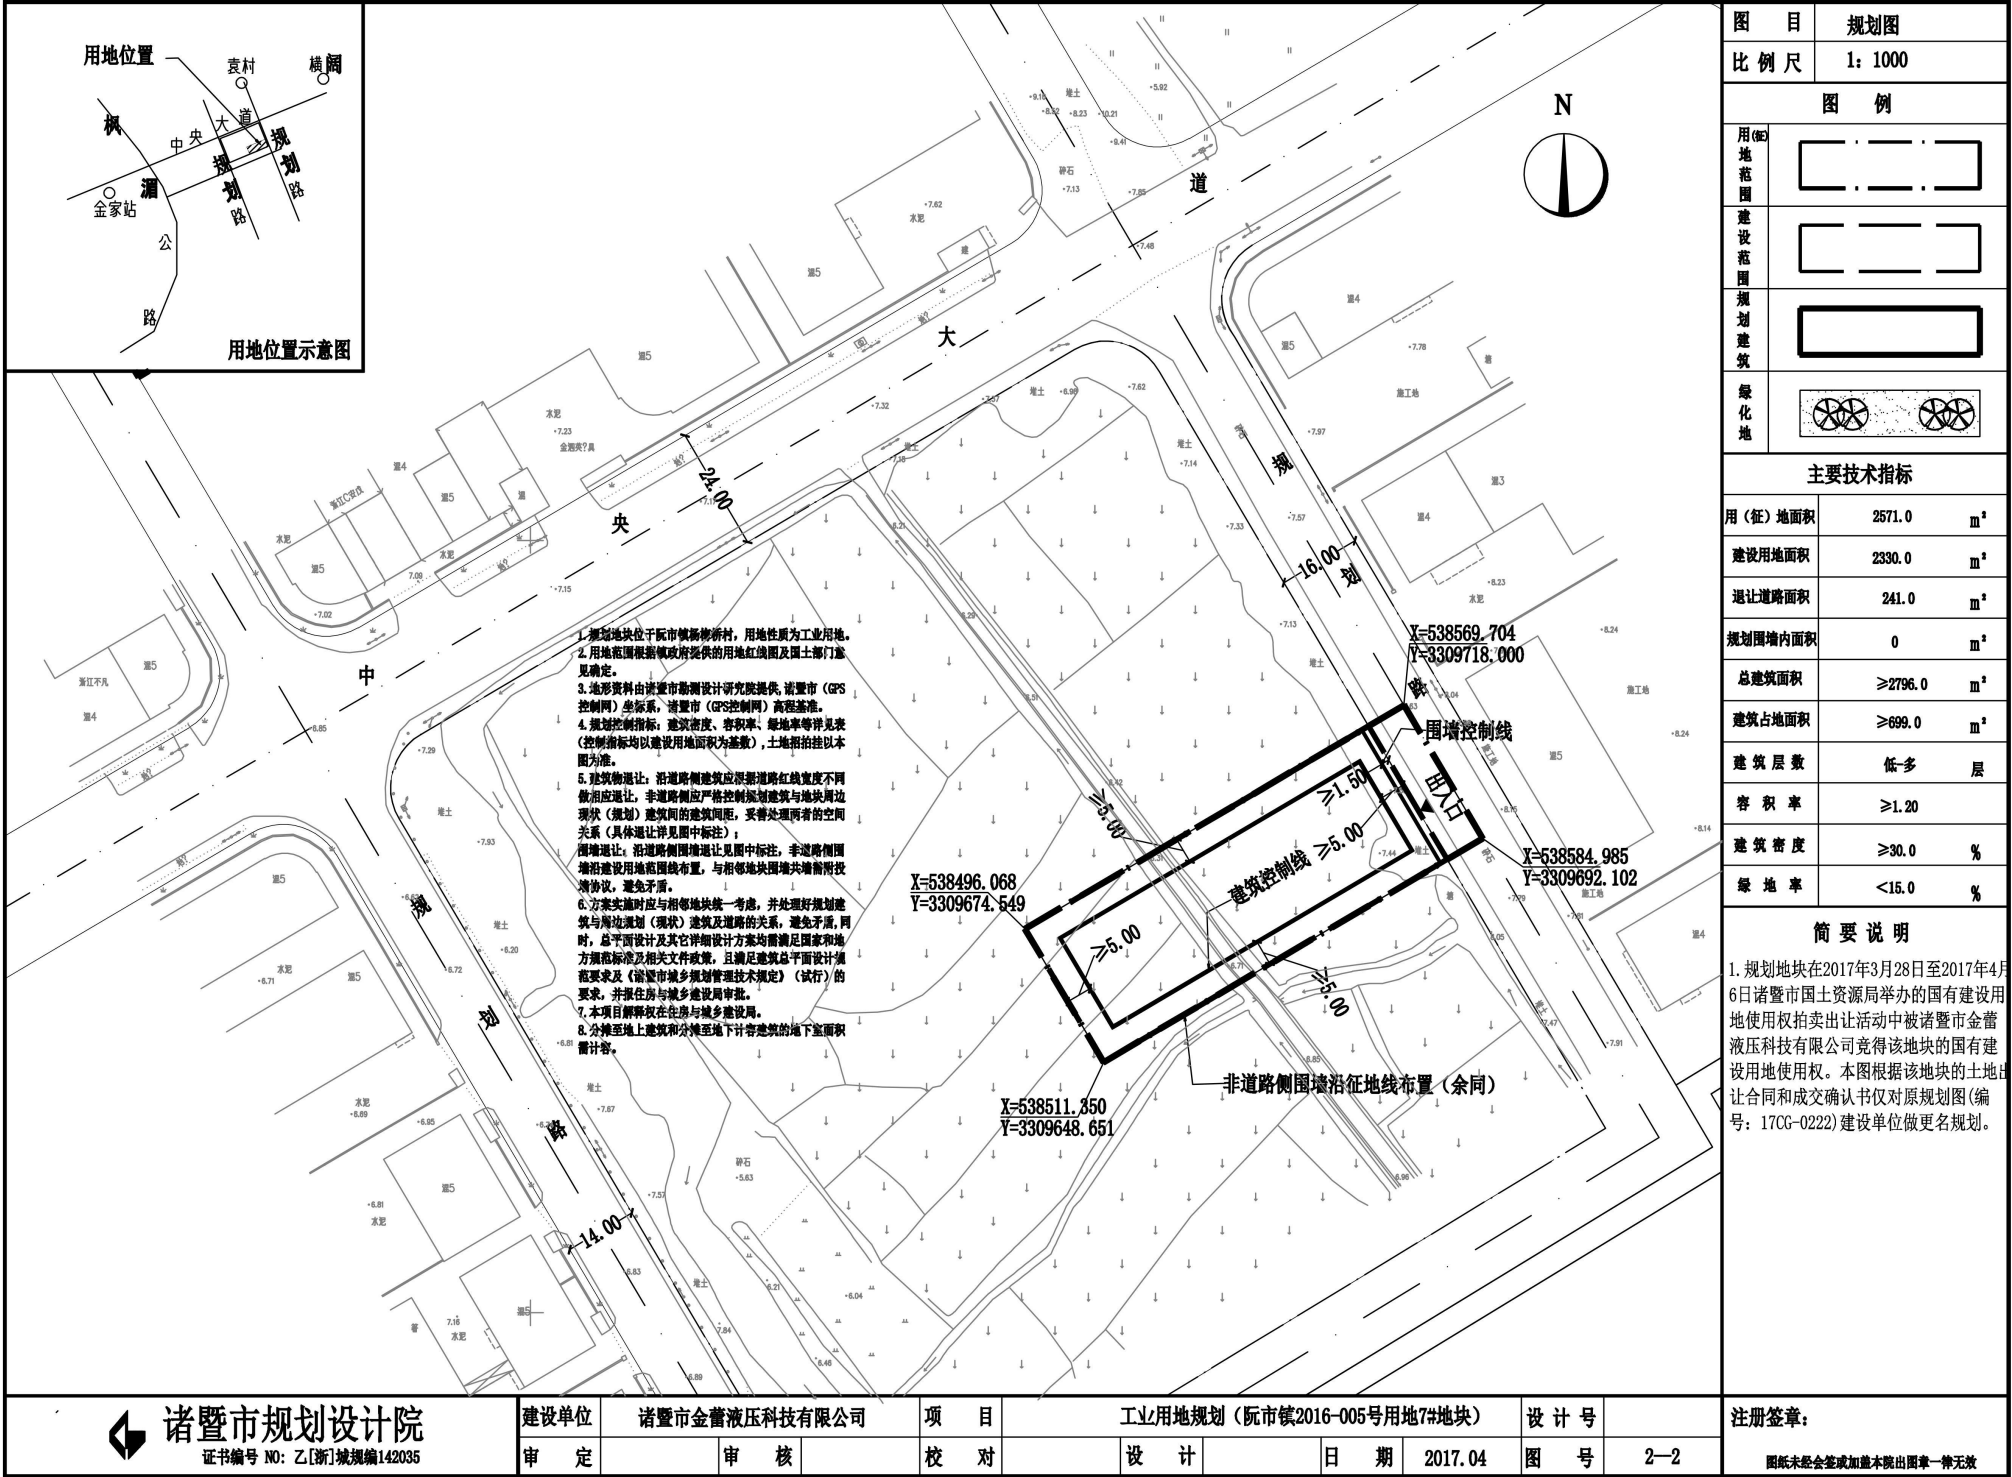

竣工测量图：

图 1

竣工地形图

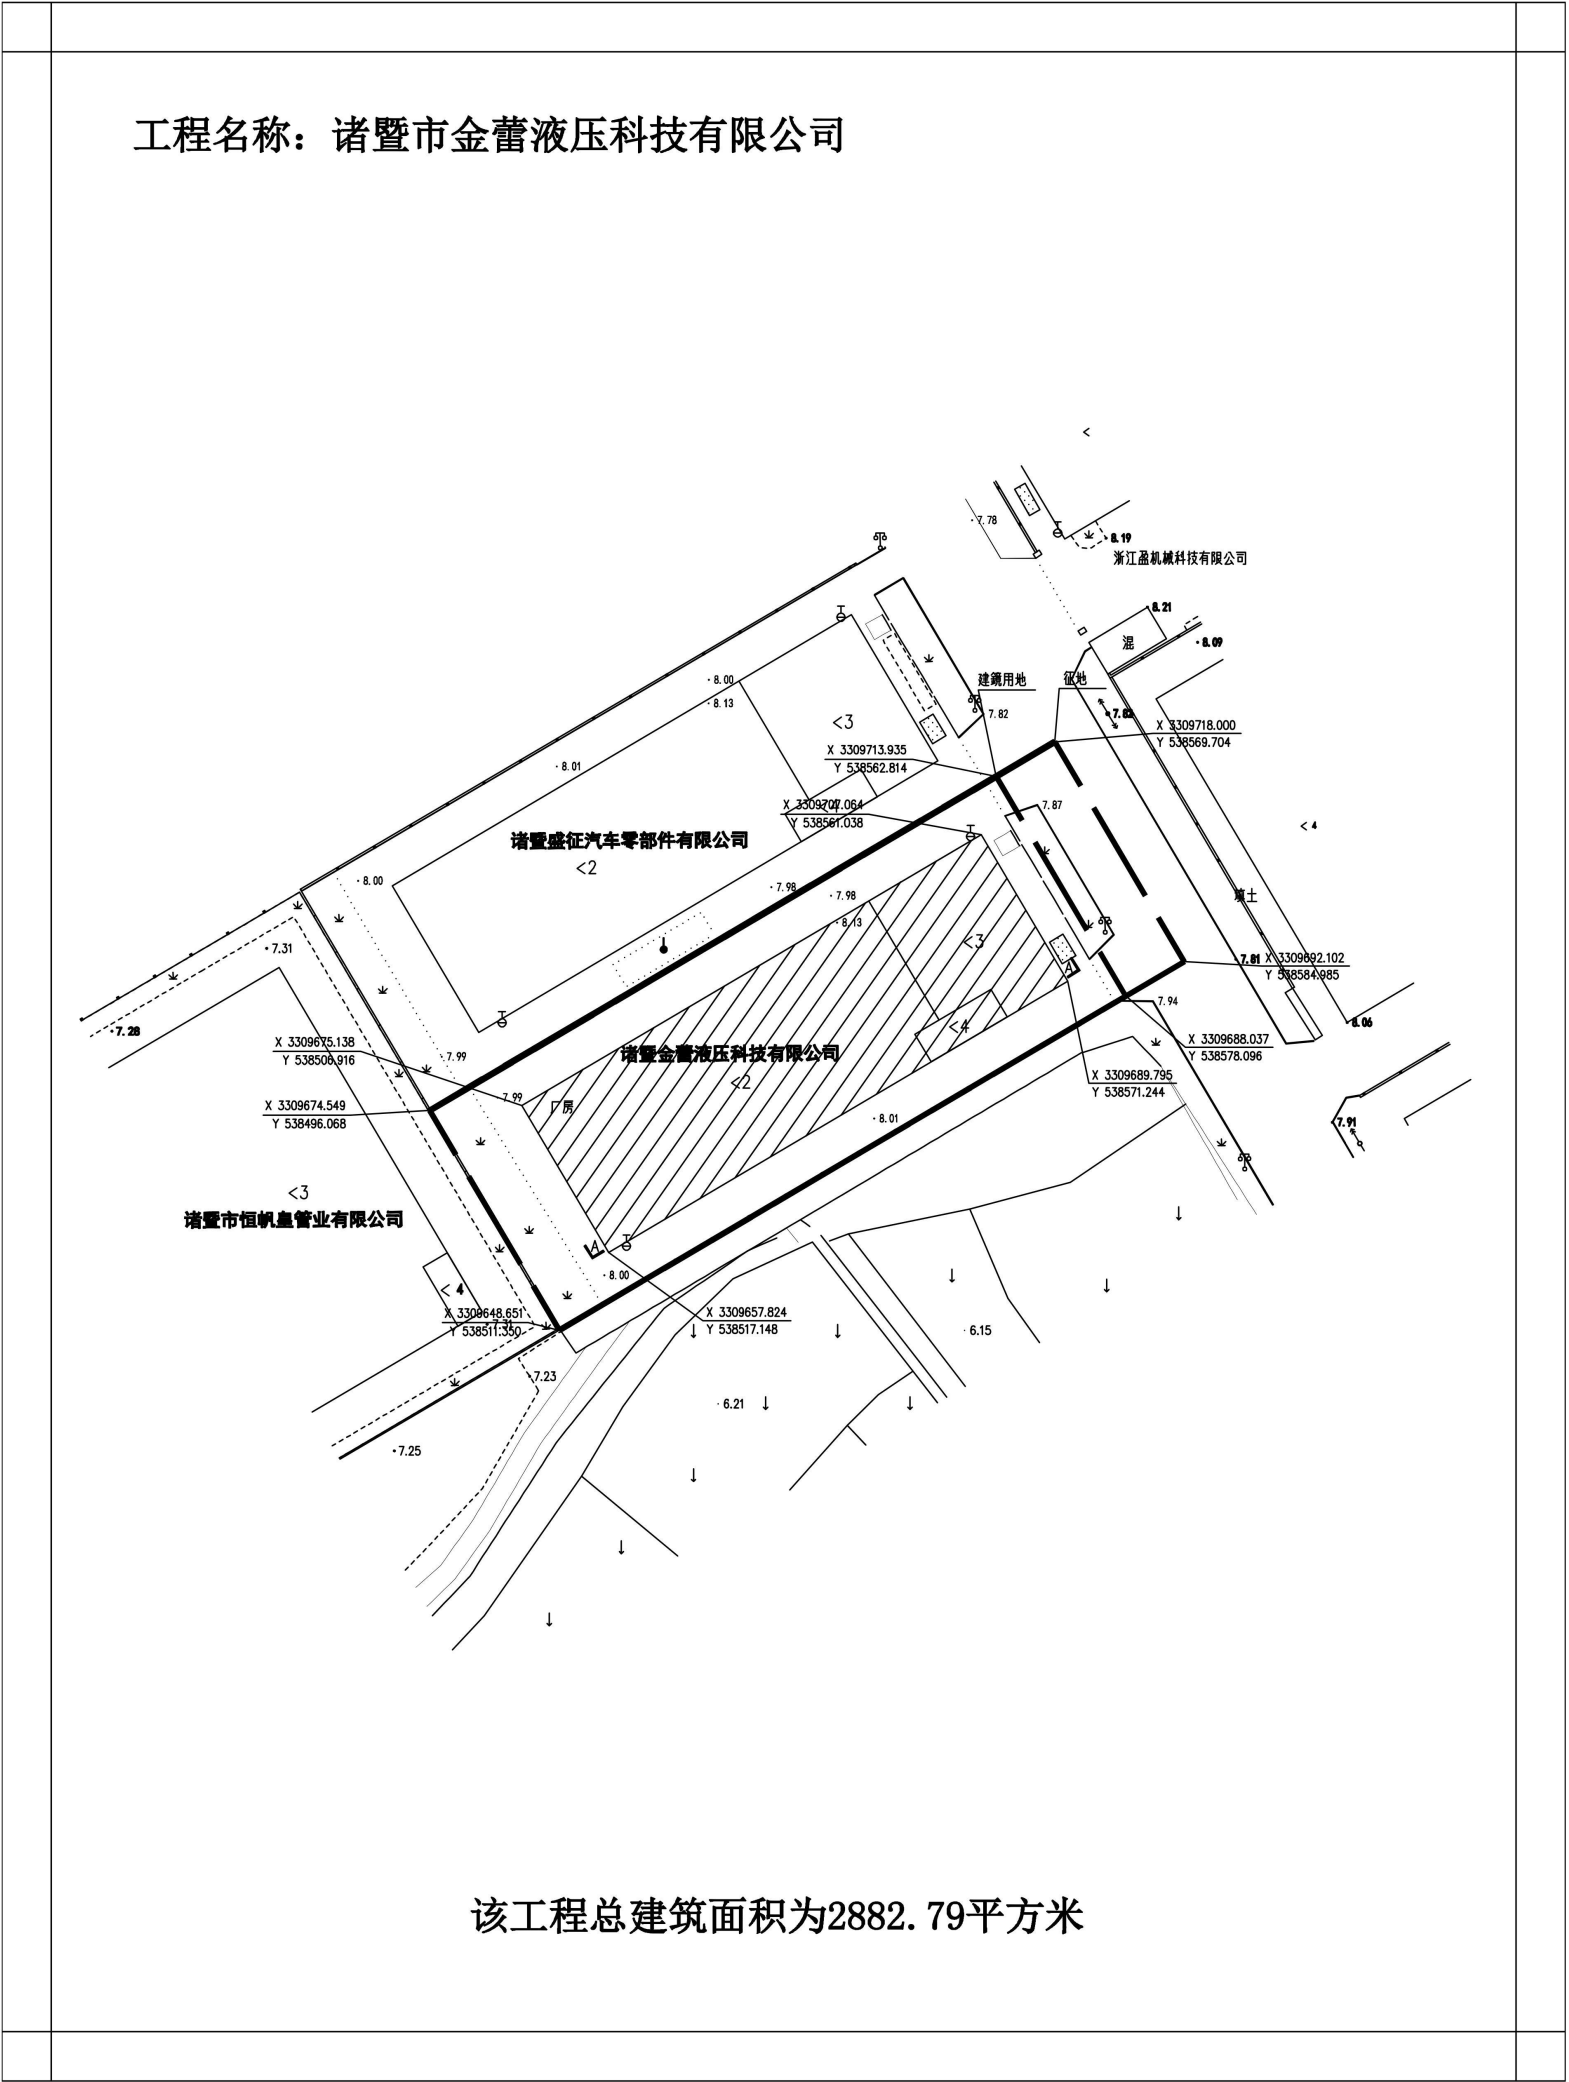

2018年10月数字化成图。
串市GPS控制网。
t市2000控制网。
2007年版式。高程基准,等高距: 0.5米。

1:1000

K量X: 芳? 徐高平
X: 芳?
X: 周震雷
核X: 周保5

规划效果图:



现场实景图：

