
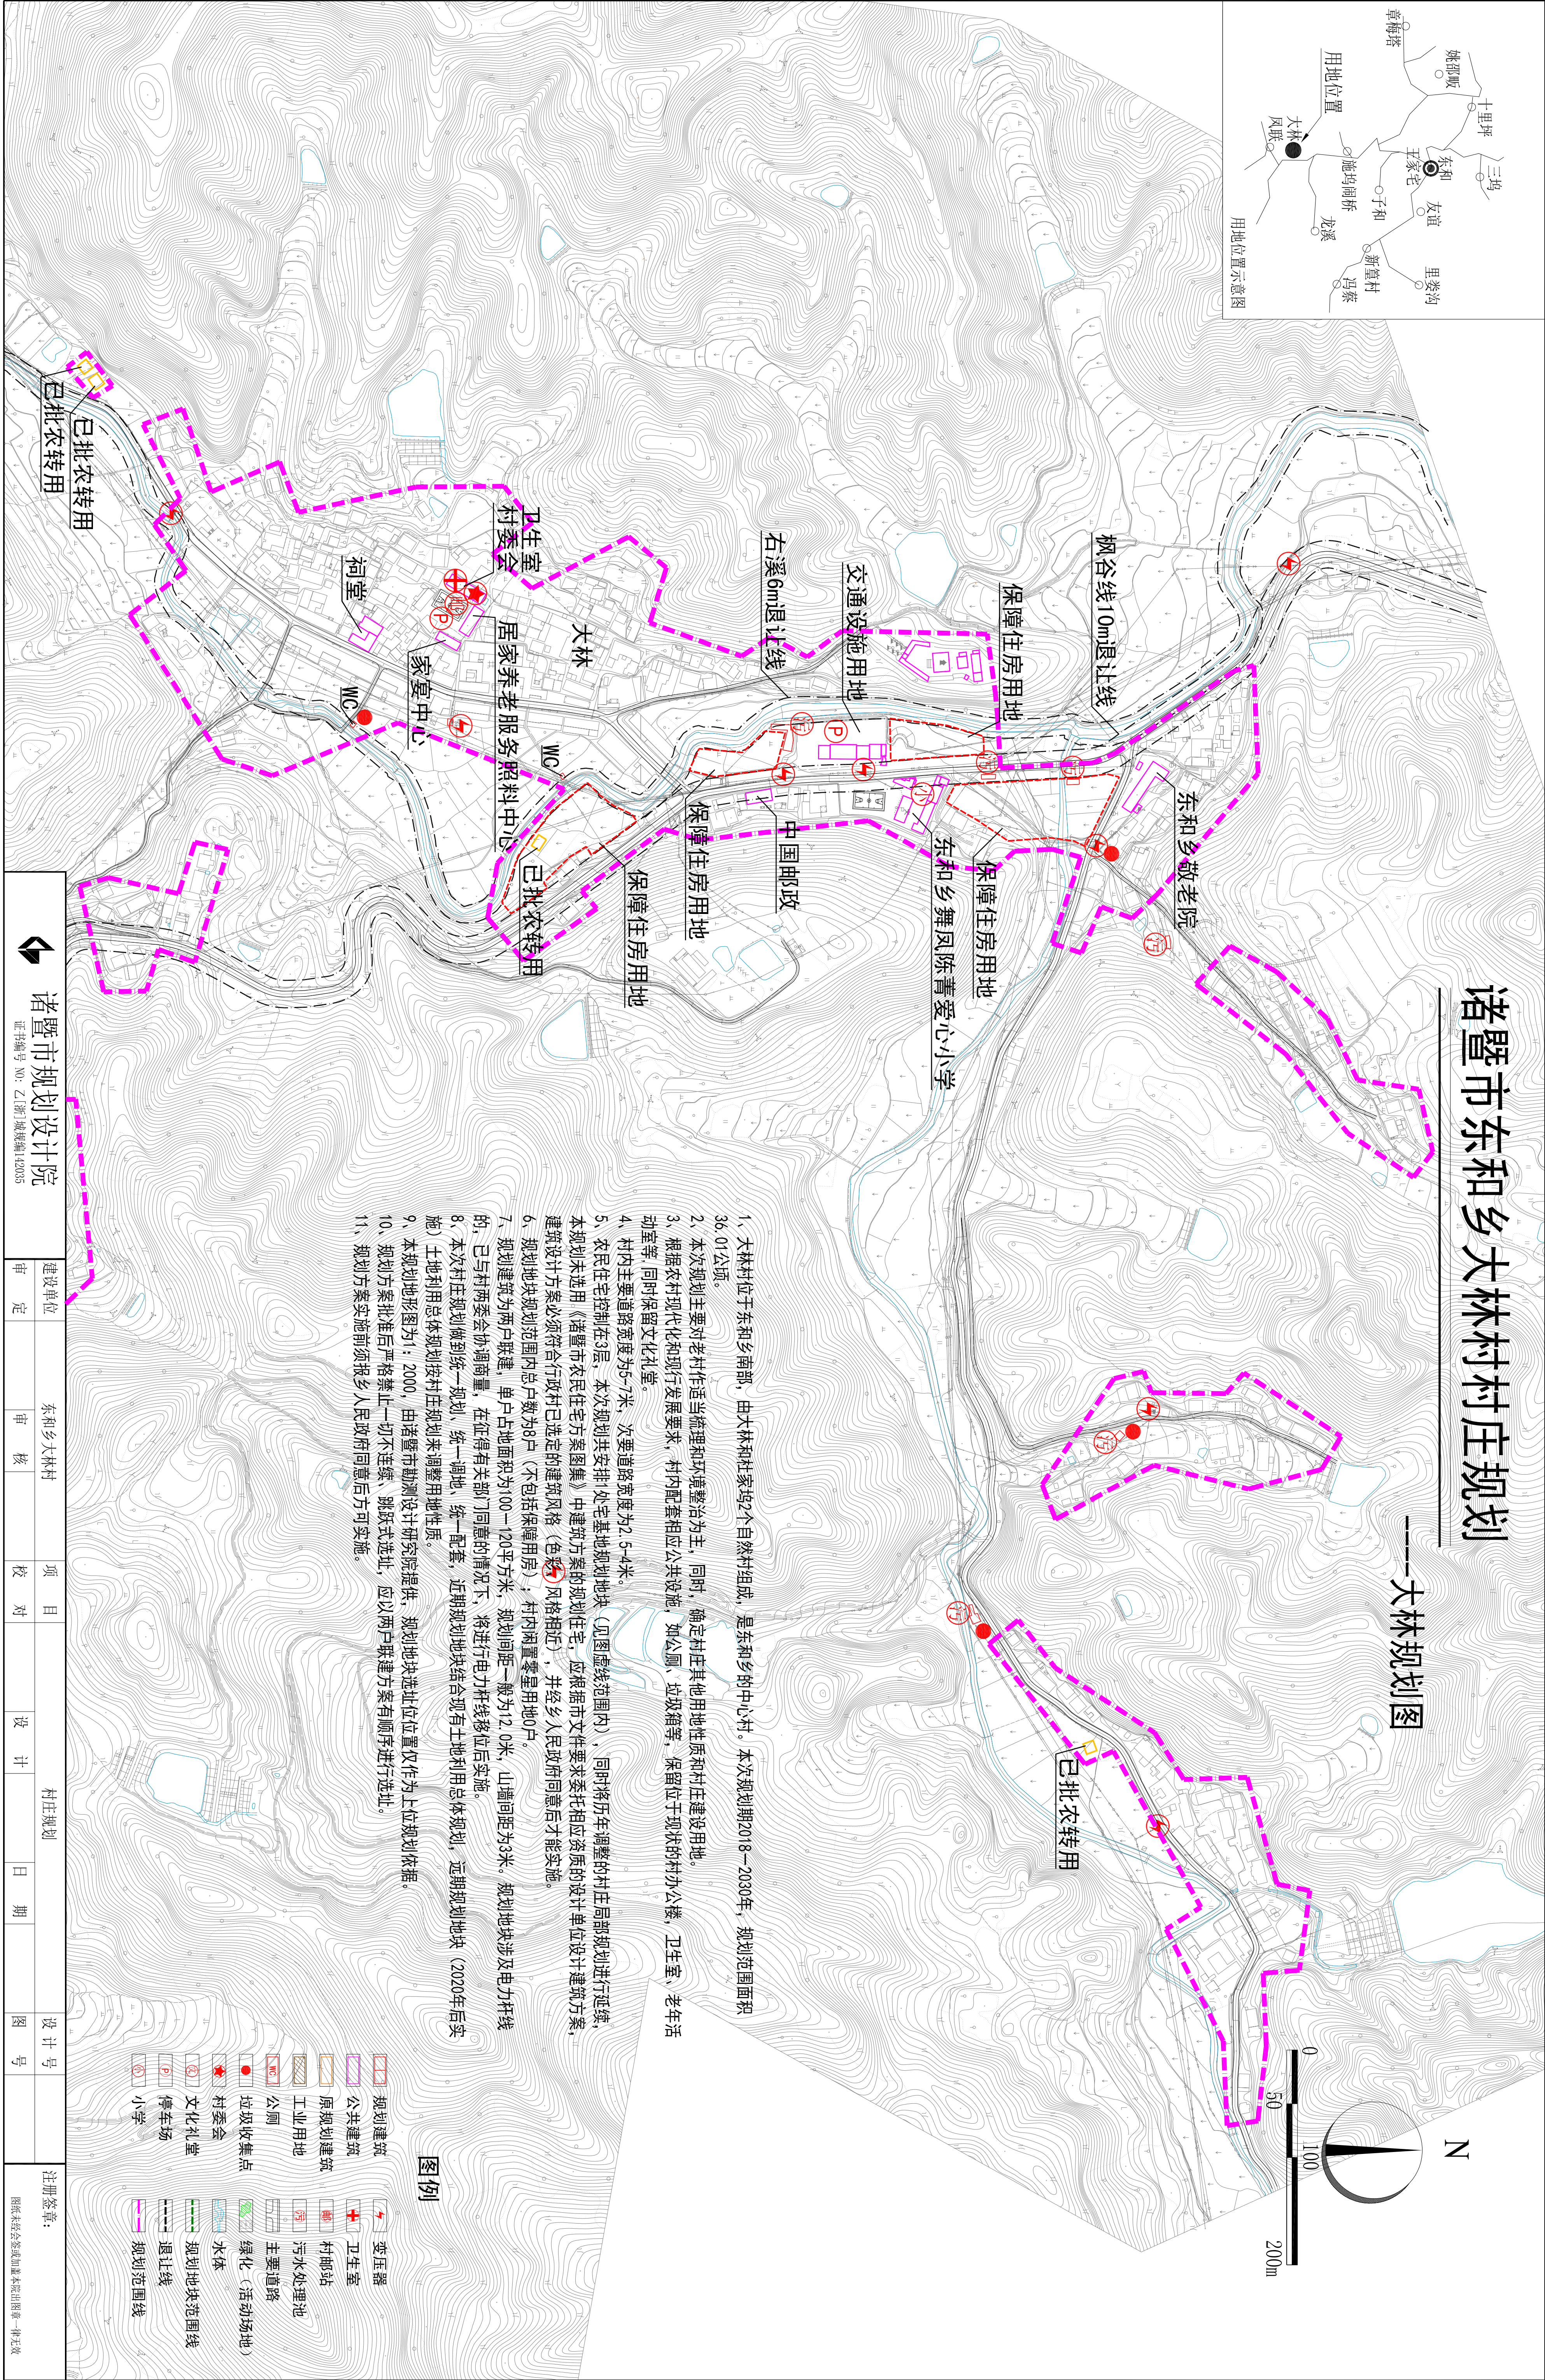


诸暨市东和大林村村庄规划

——大林规划图

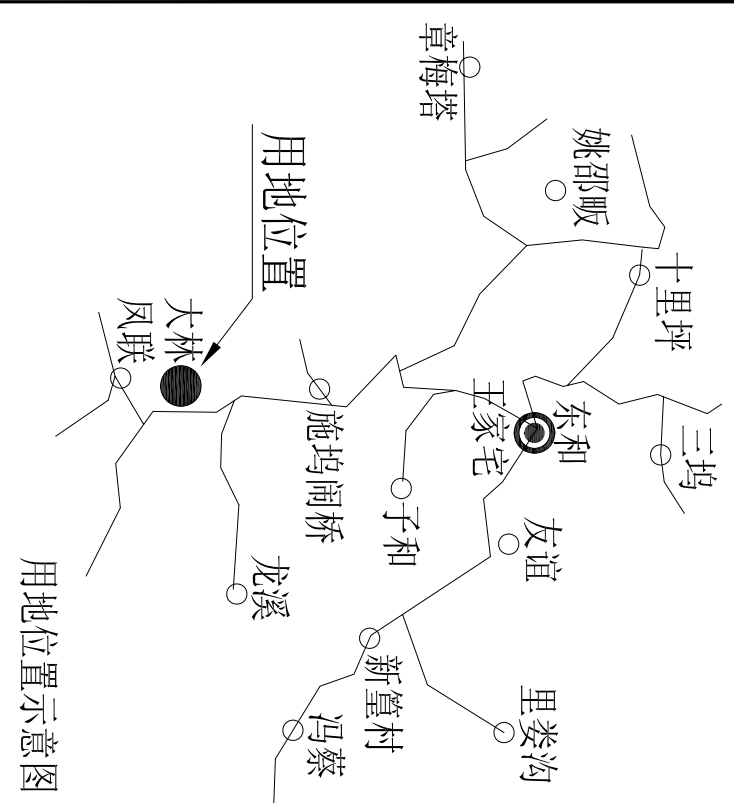

 诸暨市规划设计院 证书编号 NO. 乙[浙]城规编[20205]	建设单位		东和乡大林村		项目		村庄规划		设计号		注册签章: 图纸未经签字或加章本图无效(图章一律无效)
	审	定	审	核	校	对	设	计	日	期	