



诸暨市东和乡施坞桥村庄规划

闹桥——规划图

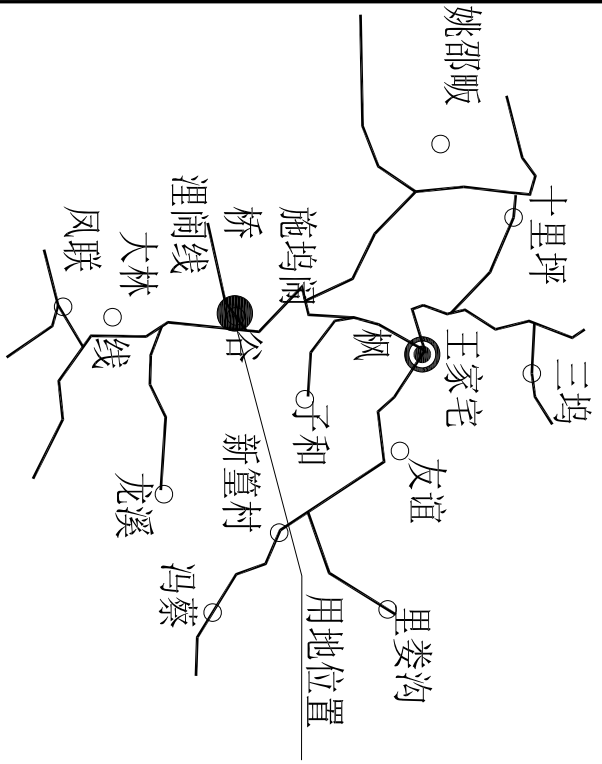

用地位置示意图

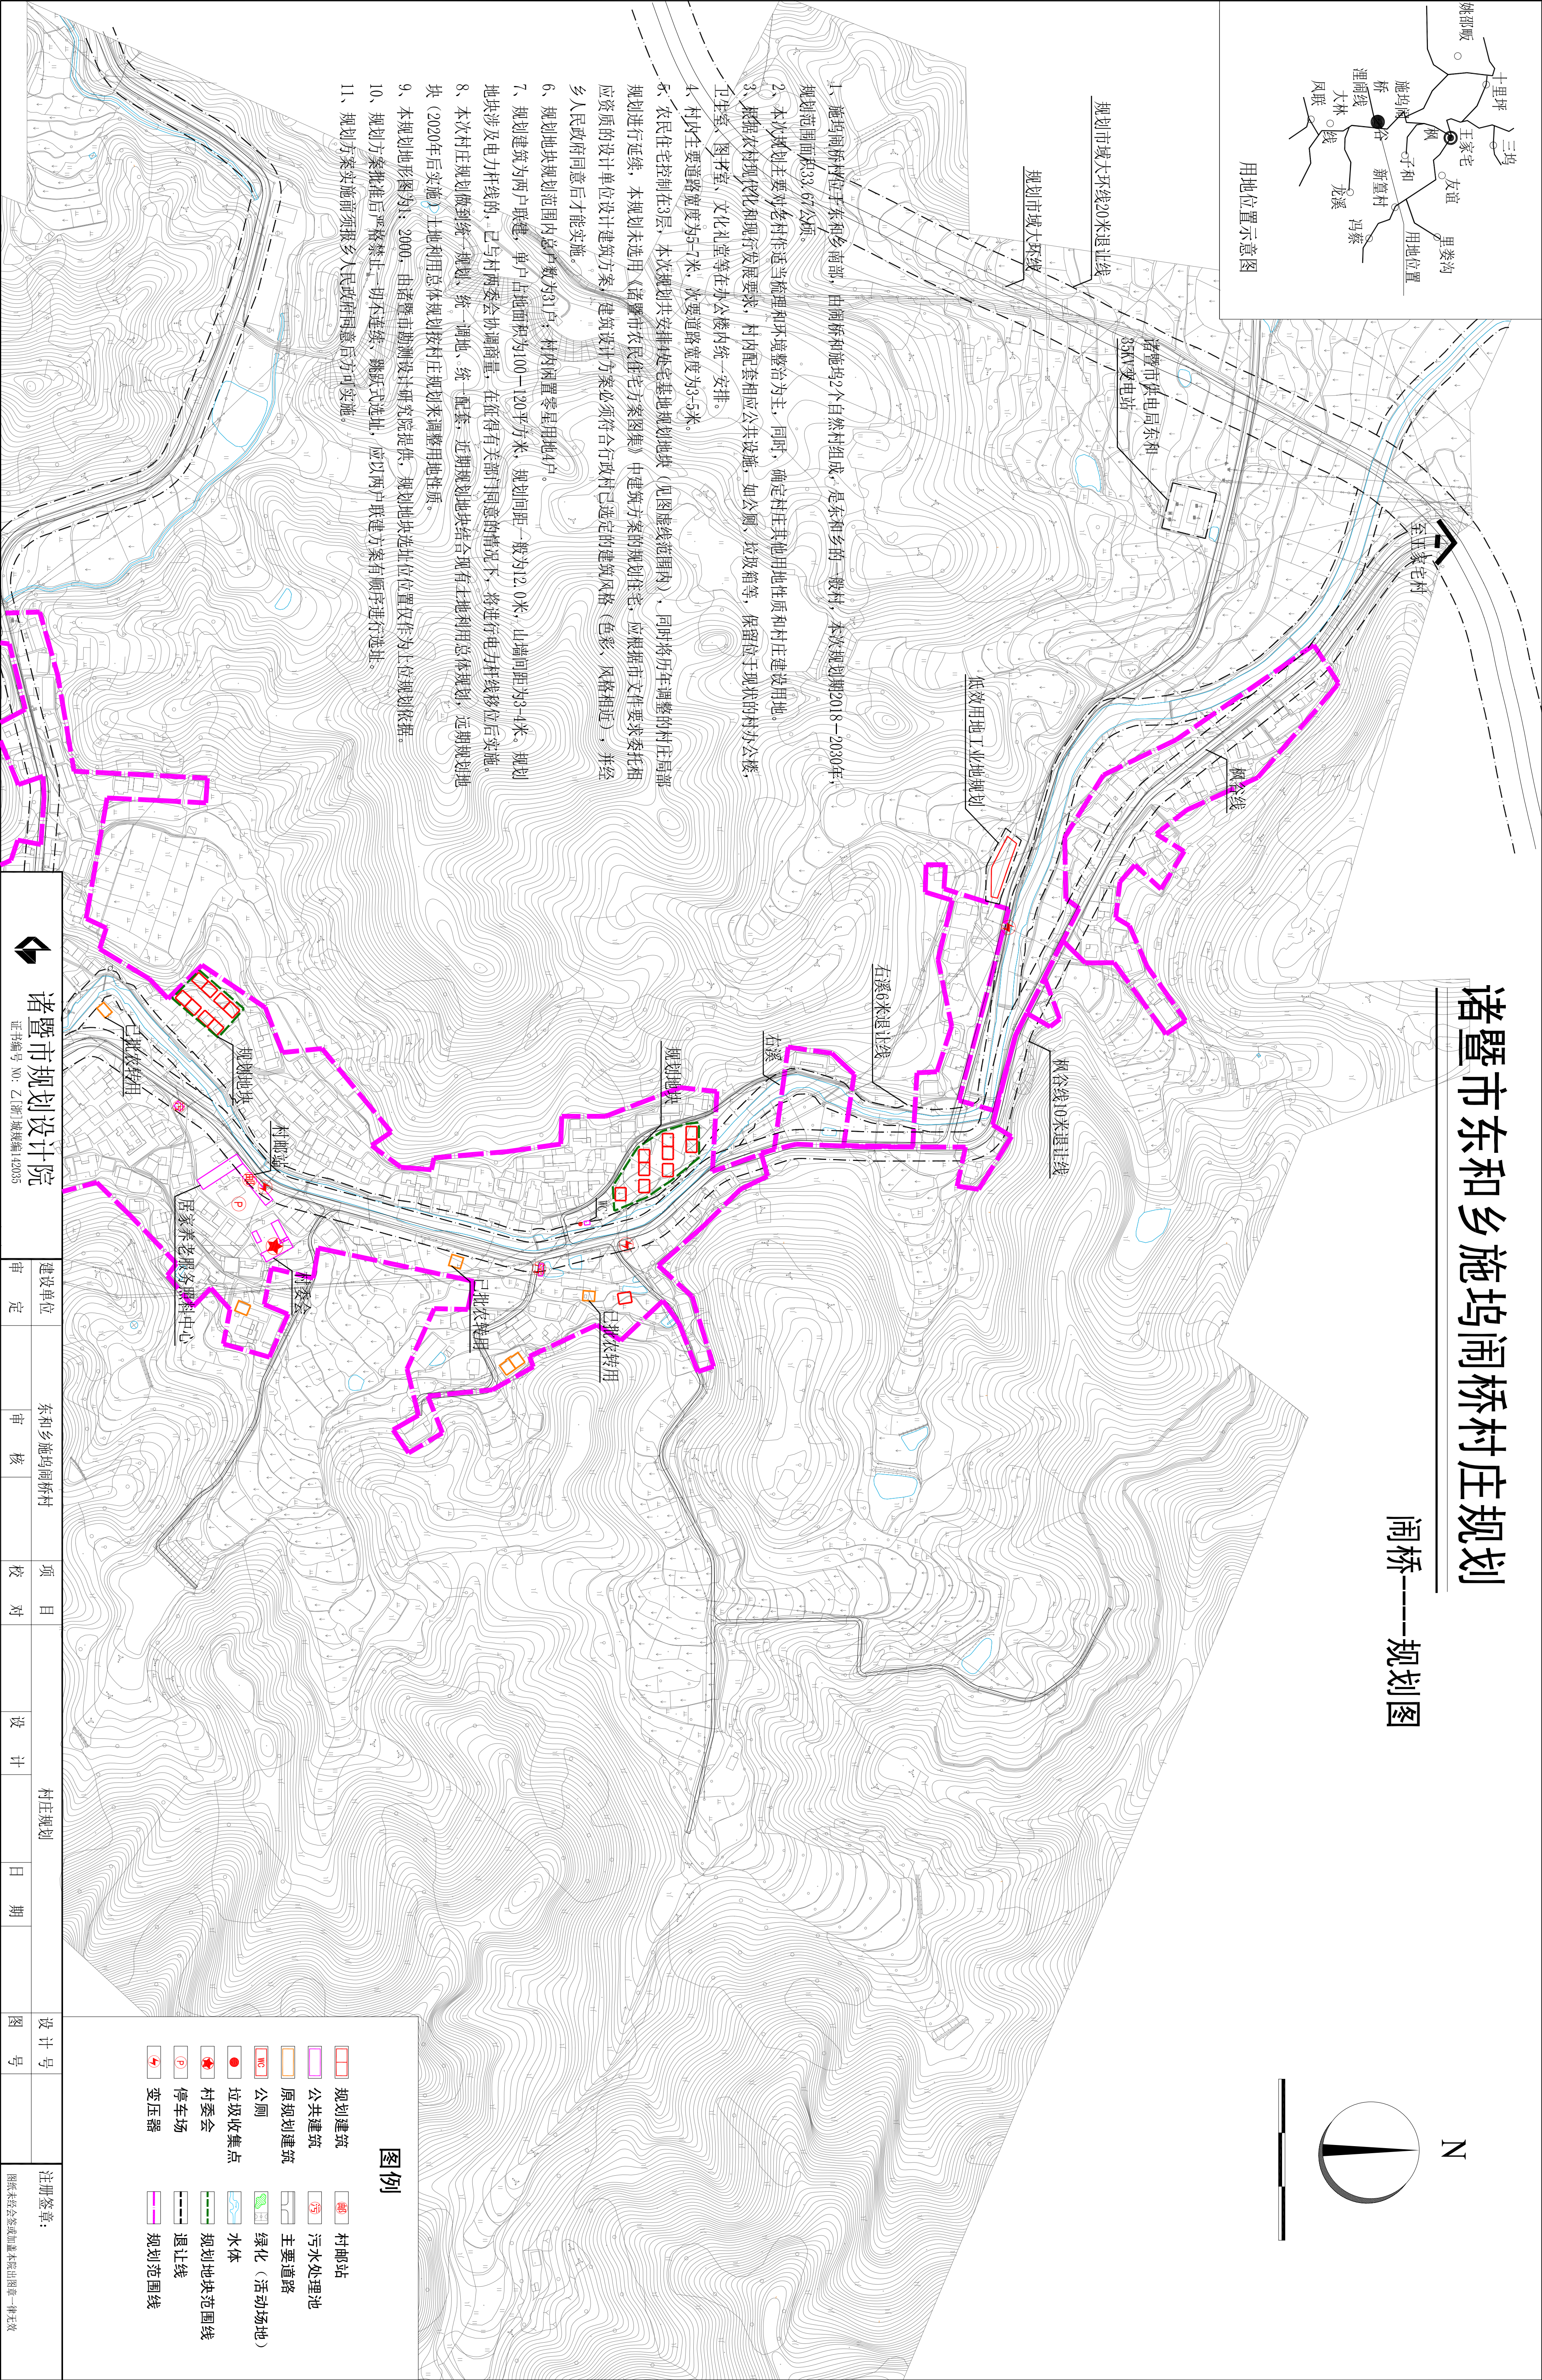

		诸暨市规划设计院		证书编号 NO.: ZJ[浙]城规编[2020]35	
建设单位		东和乡施坞闸桥村		项目	
审	定	审	核	校	对
		设计		日期	
		图号			
注册签章:				图纸未经公鉴或加章本馆出图章一律无效	