
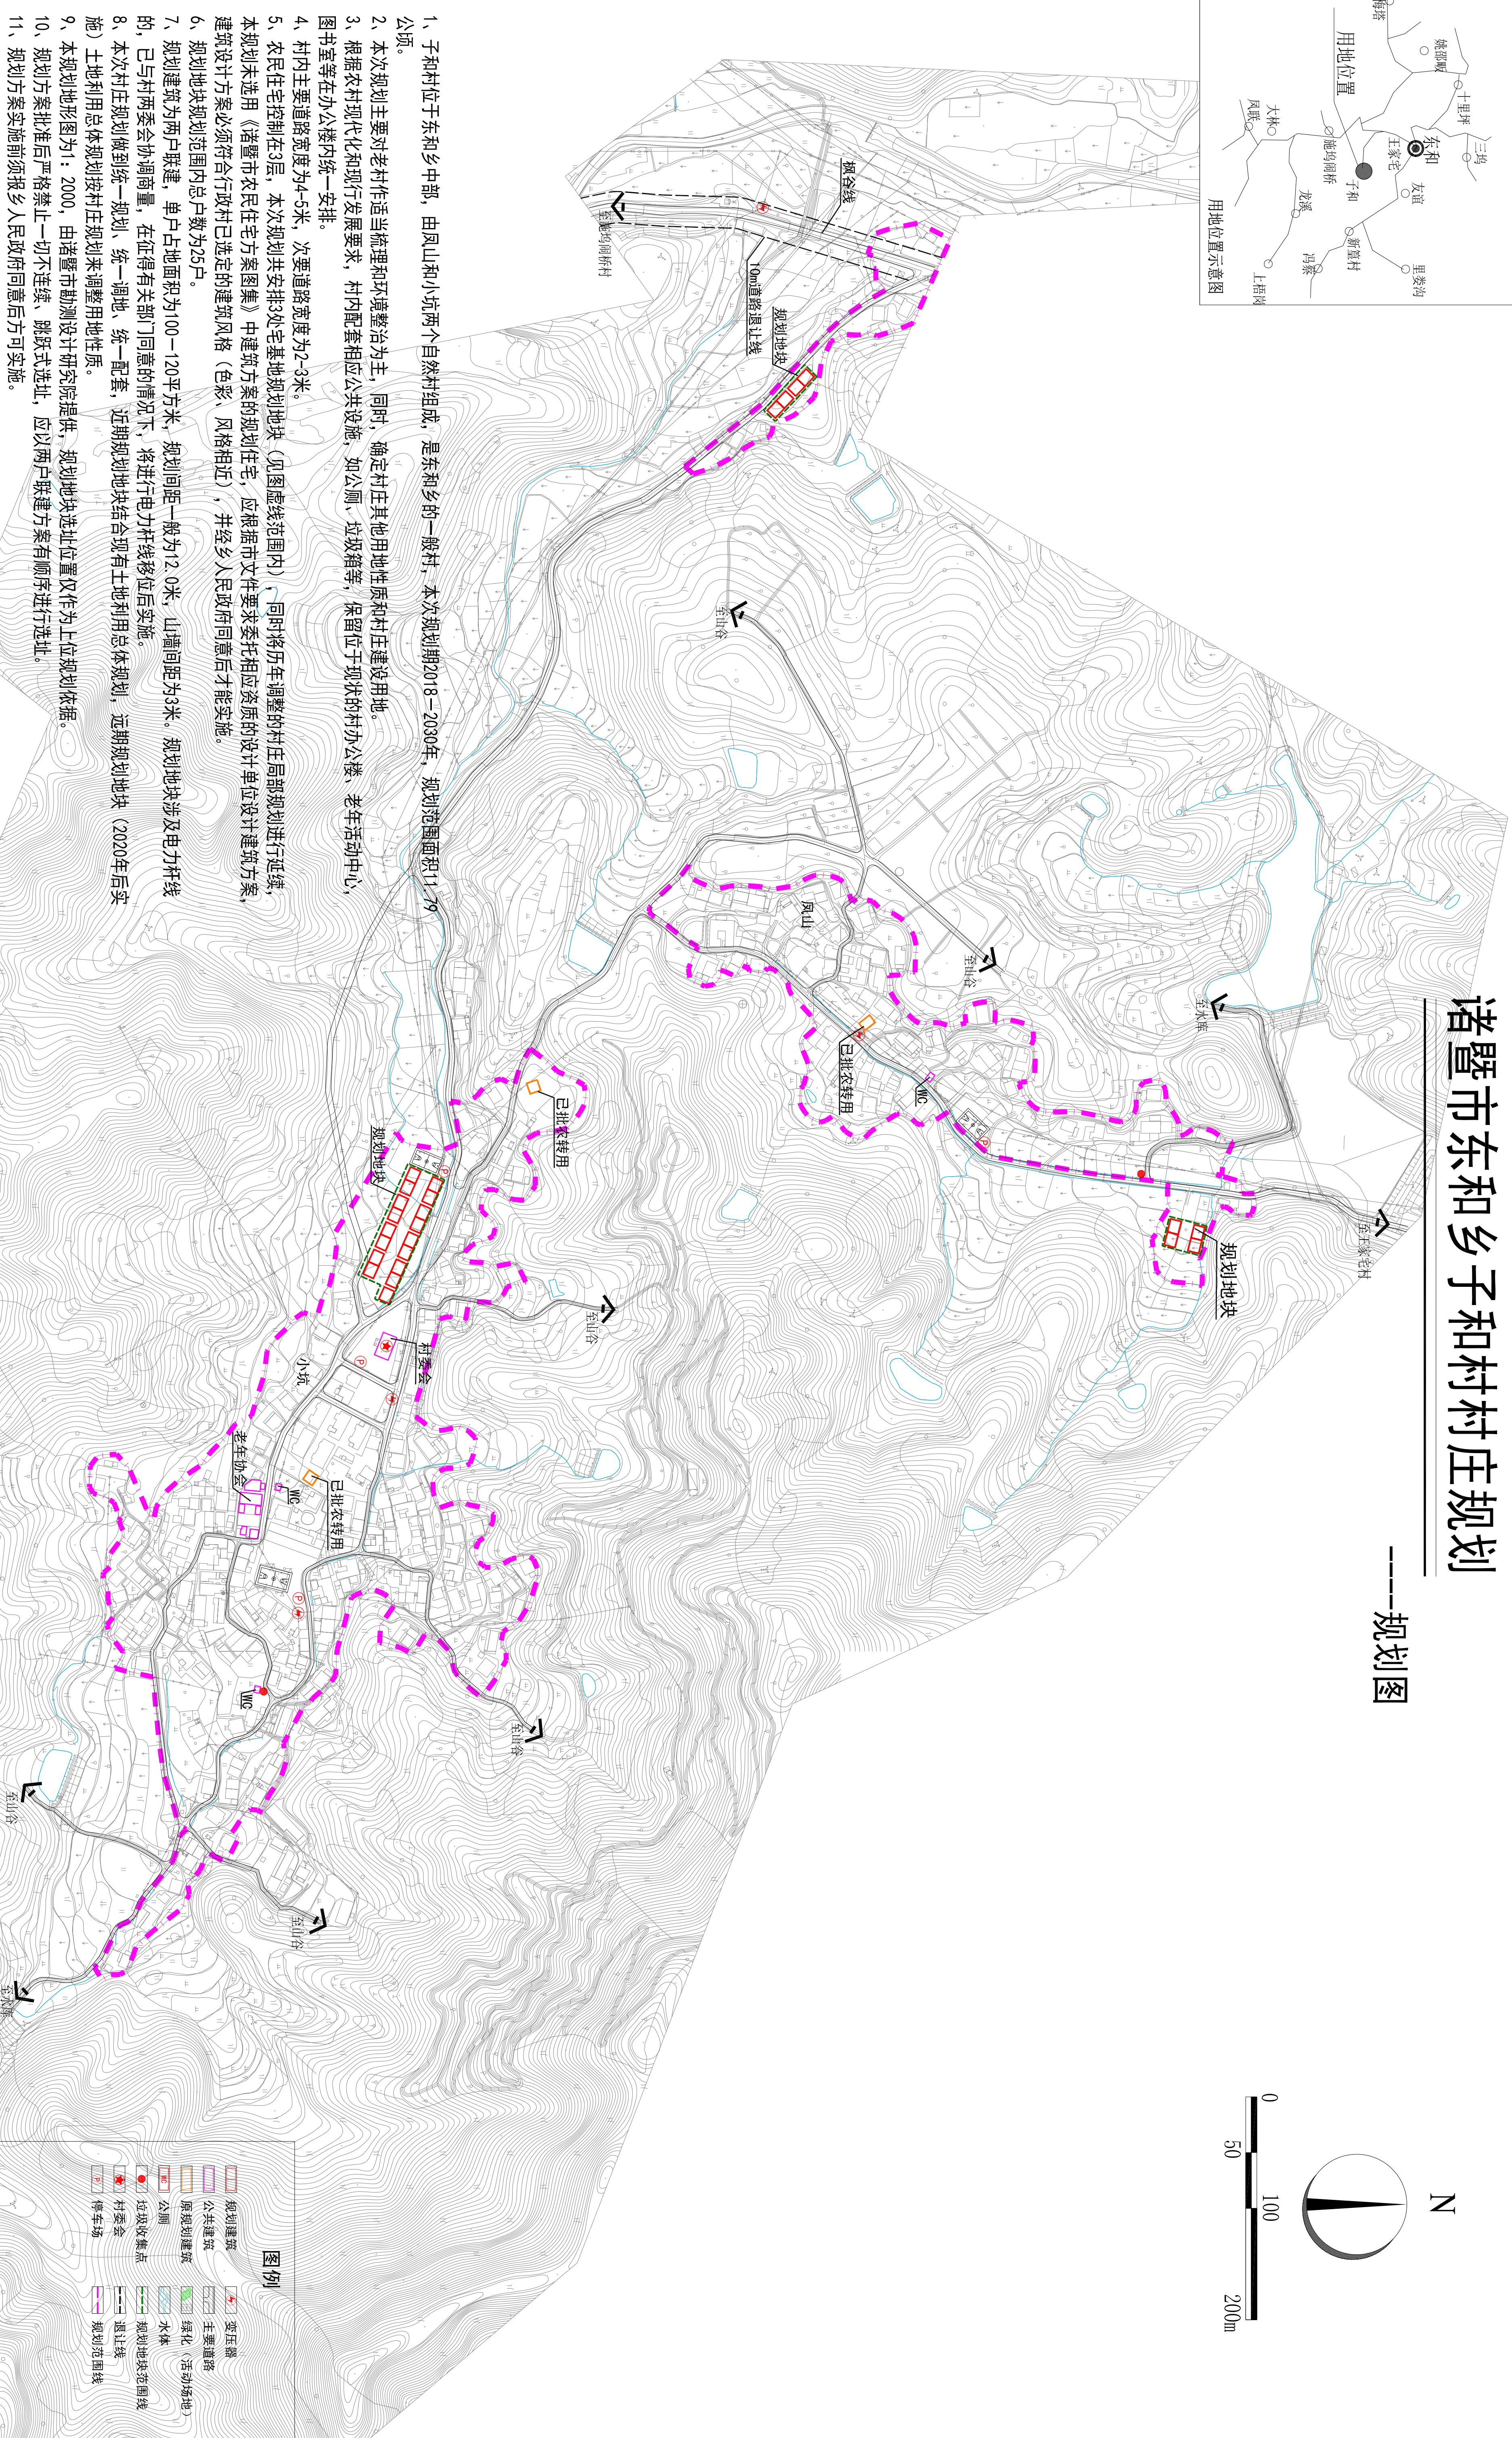
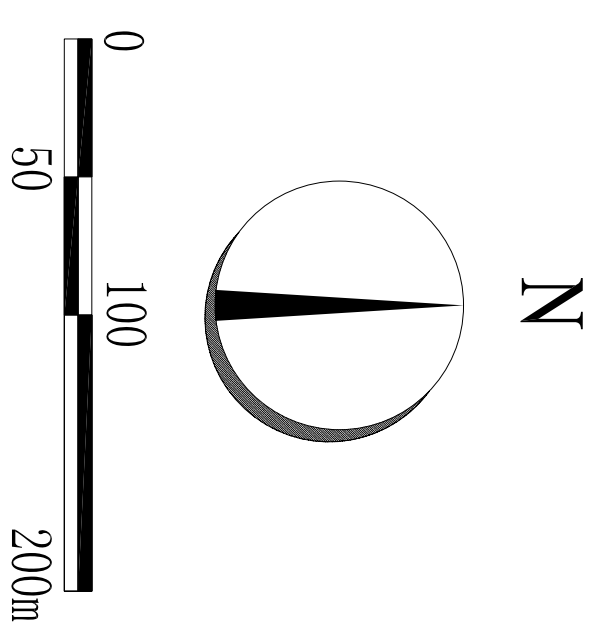


诸暨市东和乡子和村村庄规划

规划图

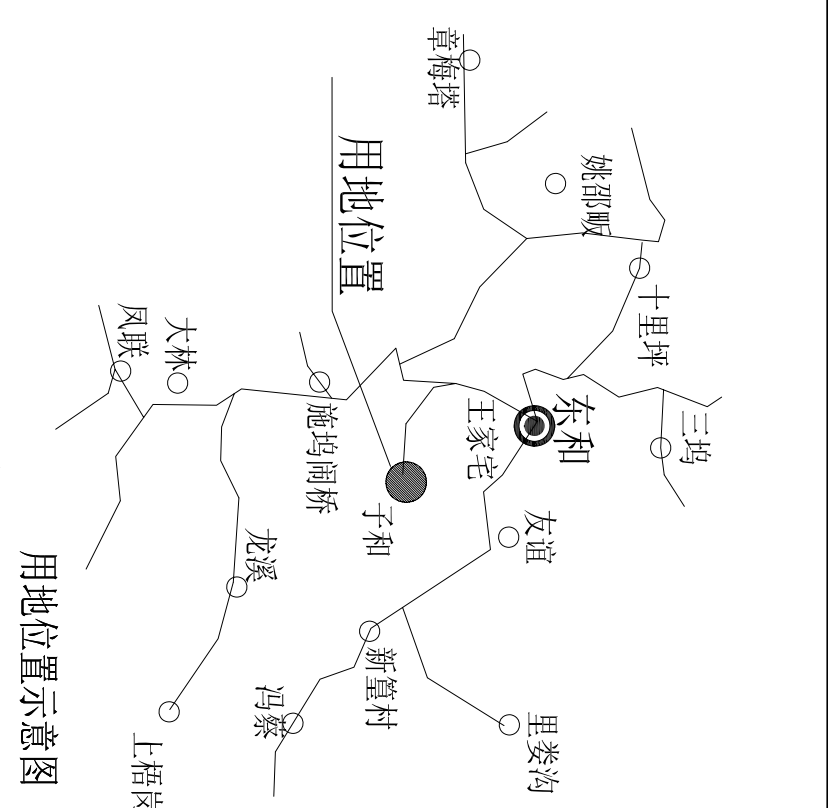

诸暨市规划设计院 证书编号: Z(浙)城规编142035					
建设单位		东阳市和村		注册签章:	
审核		项目		设计号	
审定		校对		图号	
		设计		日期	
		日期		图号	
				图底未经会签或加盖院章出图者一律无效	